

Anzahl Arbeitsplätze	
Open Space	20 AP
Einzelbüro	03 AP
Doppelbüro	02 AP
	25 AP
Besprechung	02 Stk.



- OPEN SPACE
- BÜRO
- BESPRECHUNG
- TEEKÜCHE
- NEBENFLÄCHEN



19

OBERGESCHOSS

MASSTAB 1:150 (A3)

ERSTELLT AM 22.05.2026

Neue Mainzer Straße

AB|G





GARDEN TOWER

Anzahl Arbeitsplätze

Einzelbüro	06 AP
Doppelbüro	14 AP
3er Büro	03 AP
	23 AP

Besprechung	02 Stk.
-------------	---------

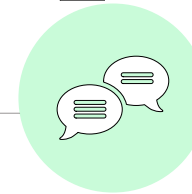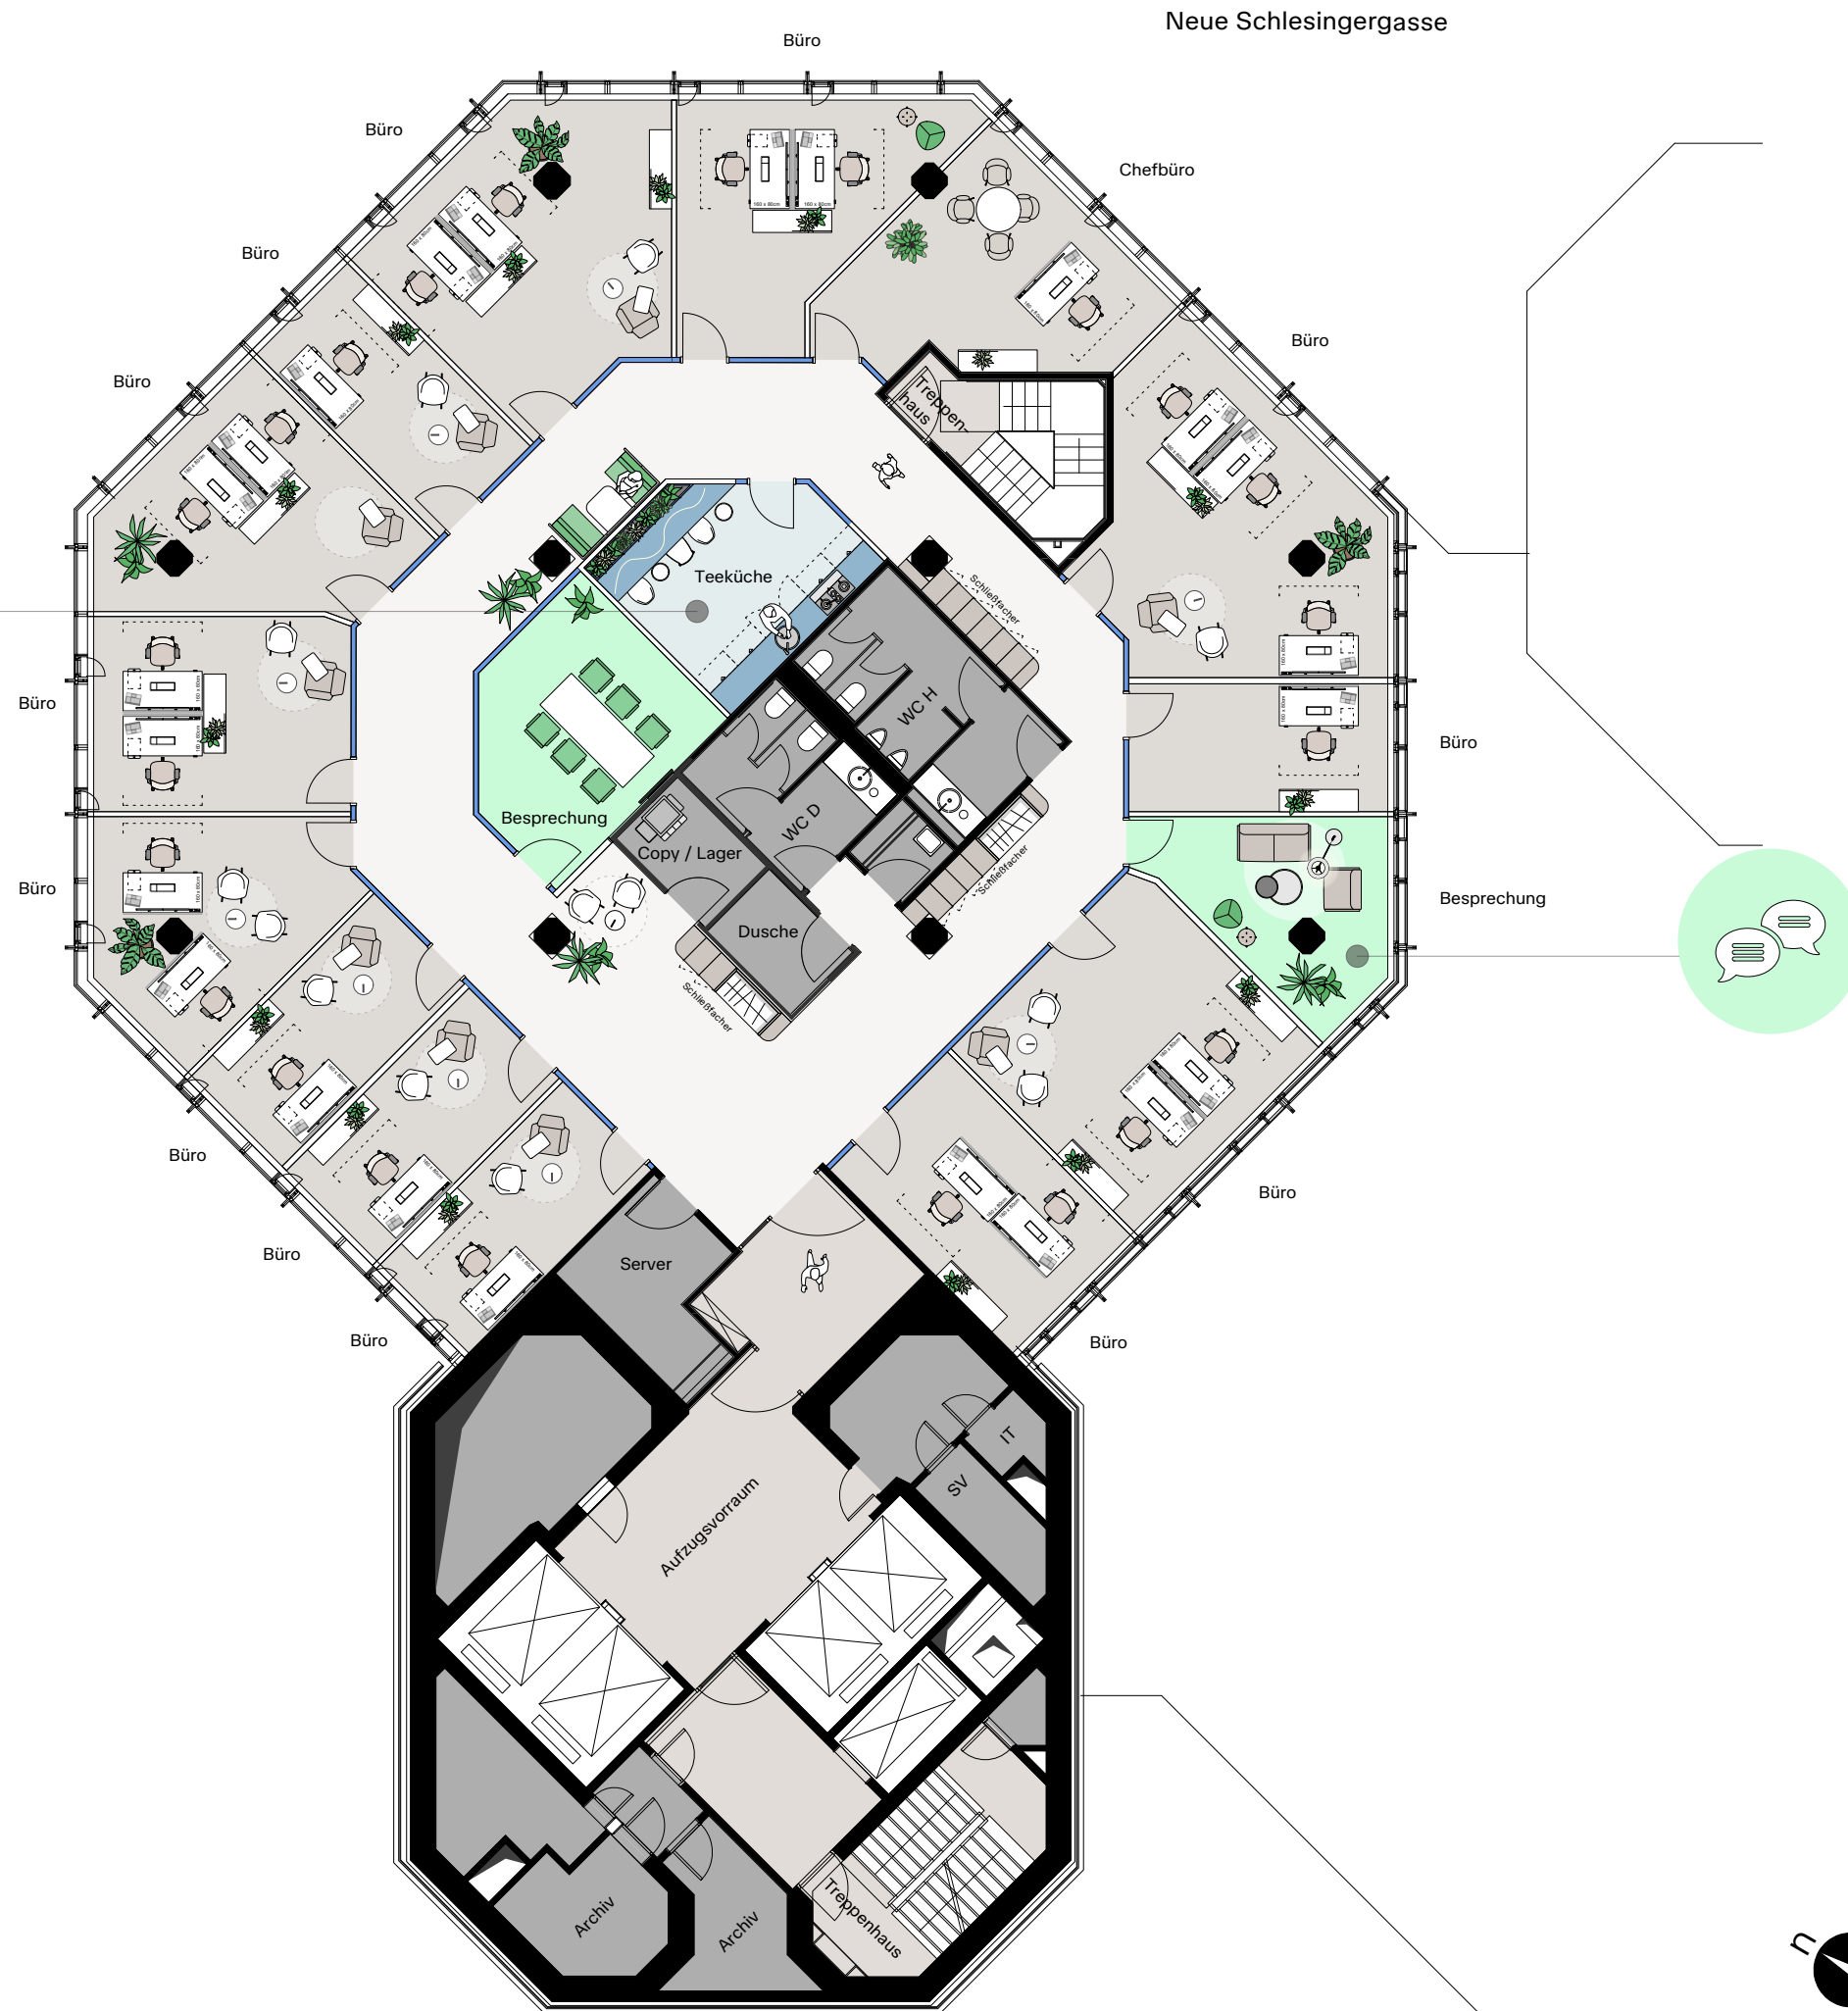

- OPEN SPACE
- BÜRO
- BESPRECHUNG
- TEEKÜCHE
- NEBENFLÄCHEN

20

OBERGESCHOSS



MASSTAB 1:150 (A3)

ERSTELLT AM 22.05.2026





Anzahl Arbeitsplätze	
Open Space	45 AP
Besprechung	02 Stk.

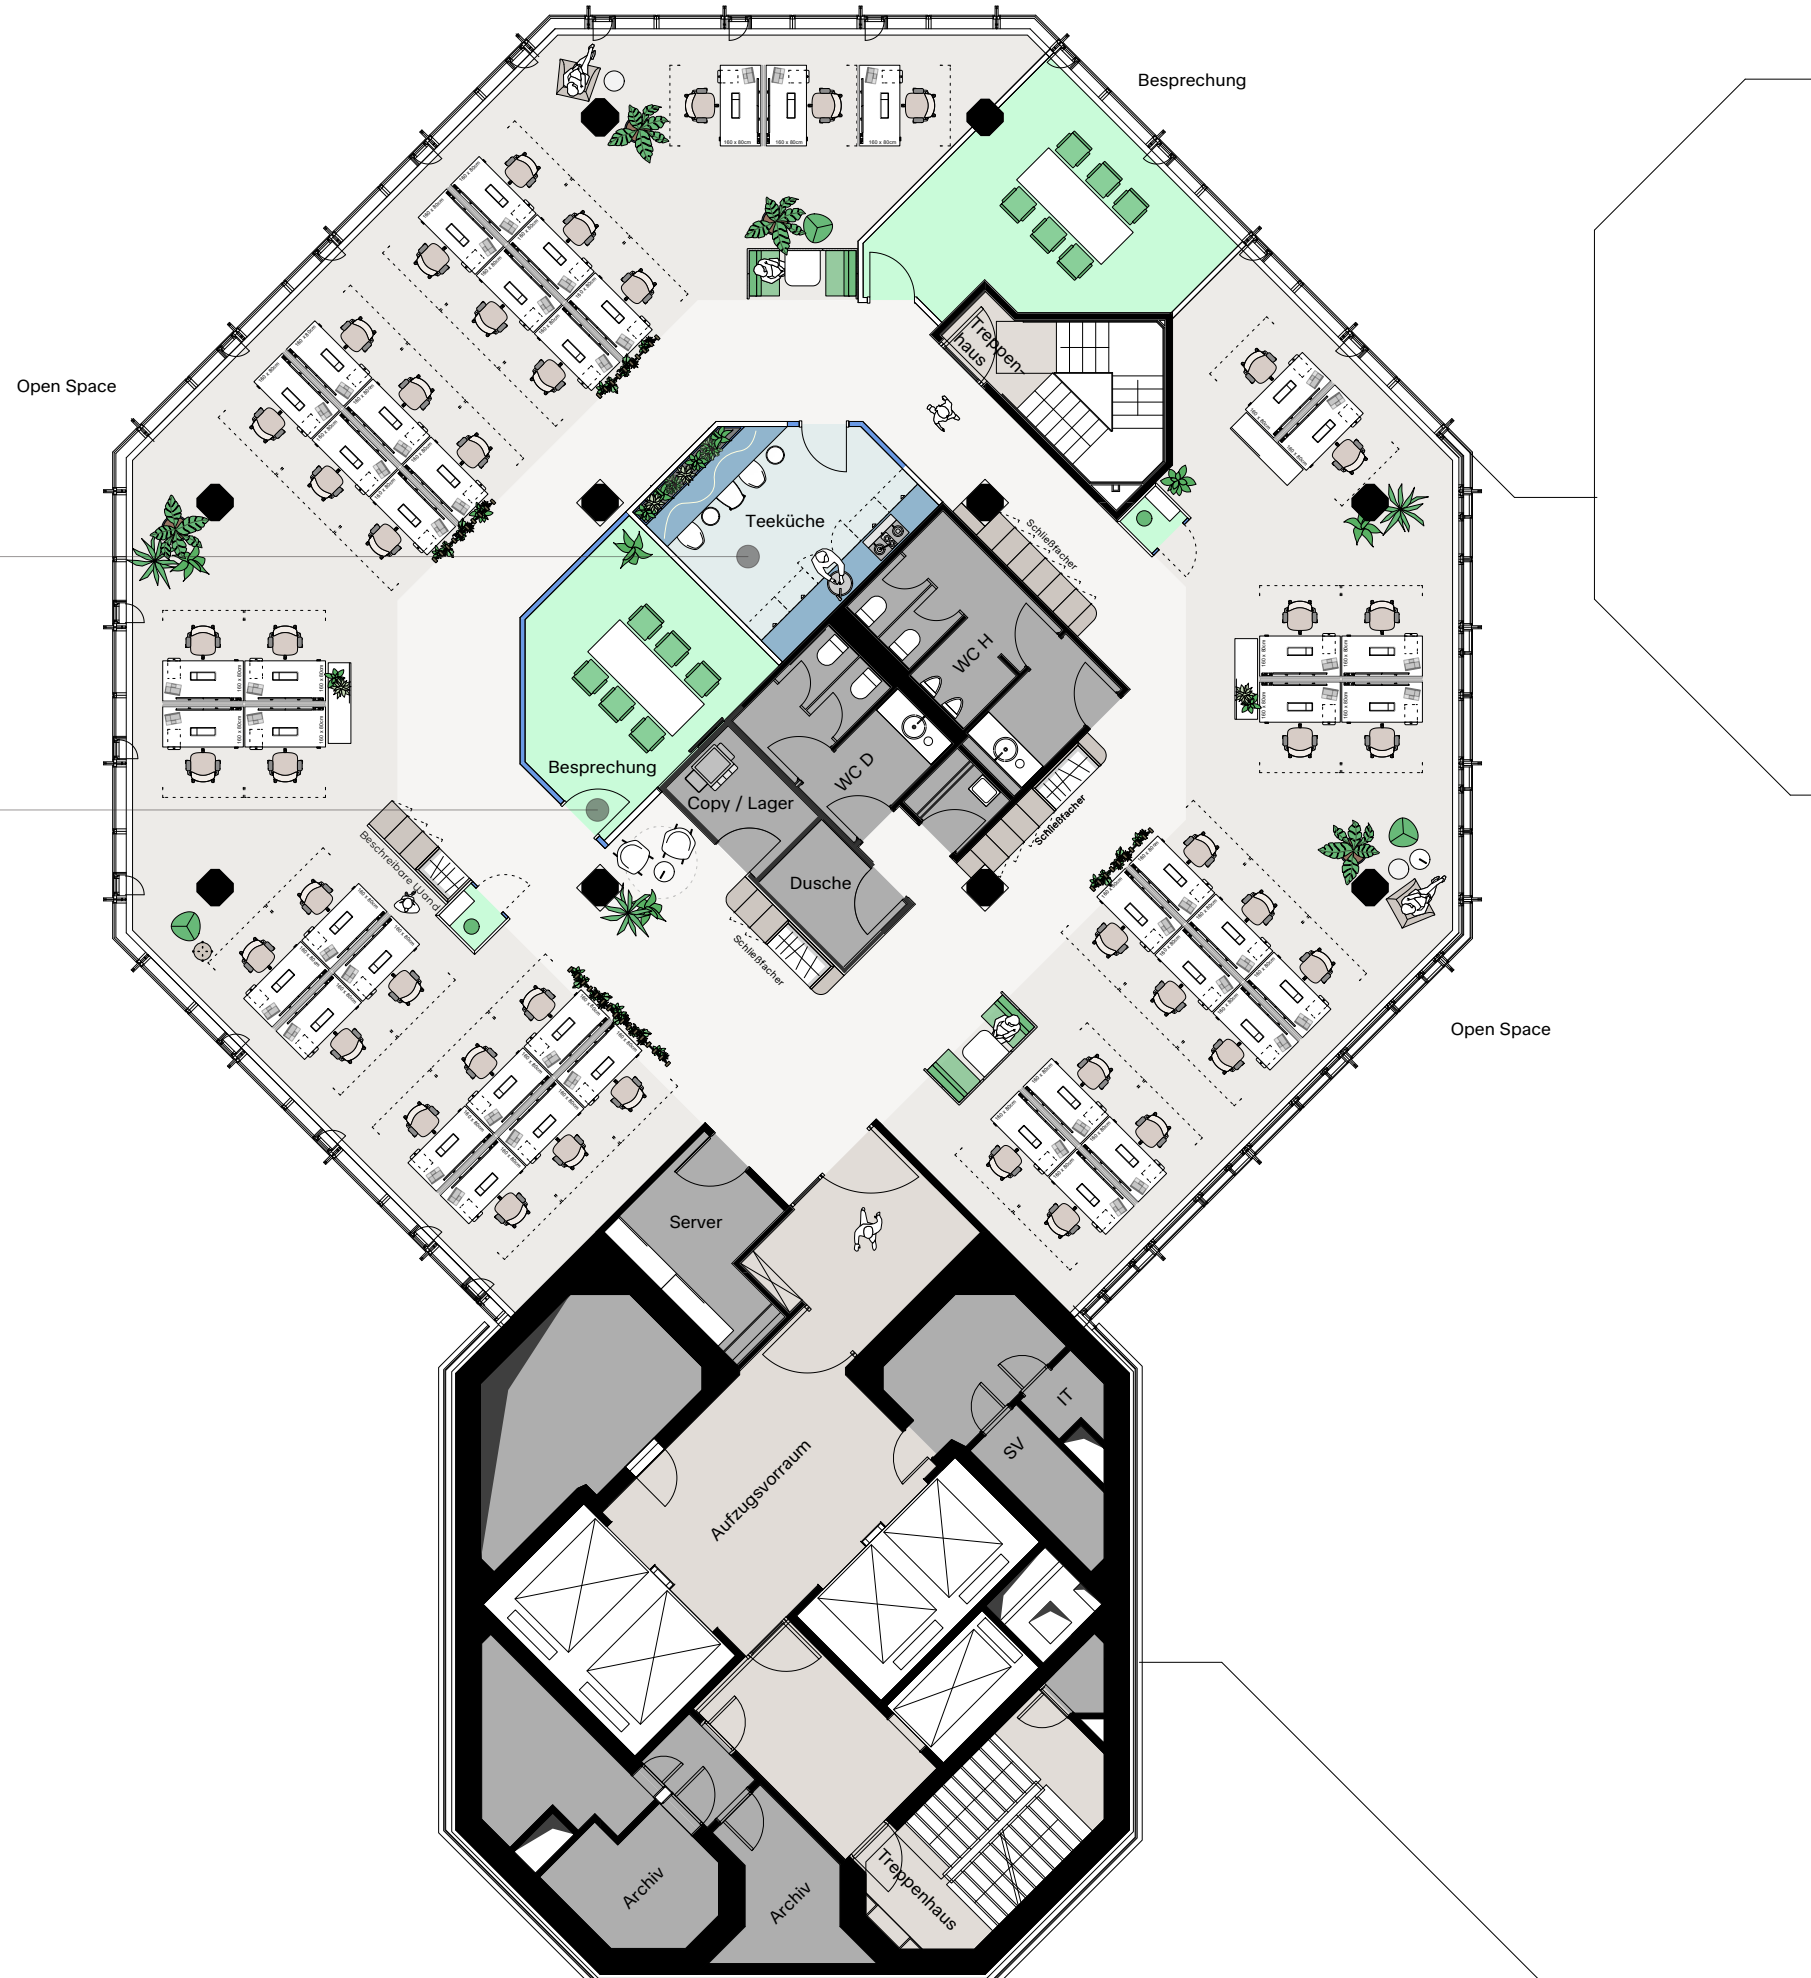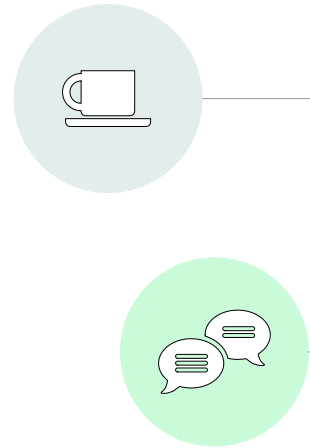

- OPEN SPACE
- BÜRO
- BESPRECHUNG
- TEEKÜCHE
- NEBENFLÄCHEN



20

OBERGESCHOSS

MASSTAB 1:150 (A3)

ERSTELLT AM 22.05.2026